
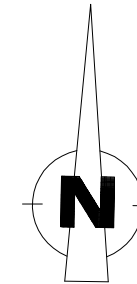


# LAGEPLAN

Bebauungsplan Nr. 459

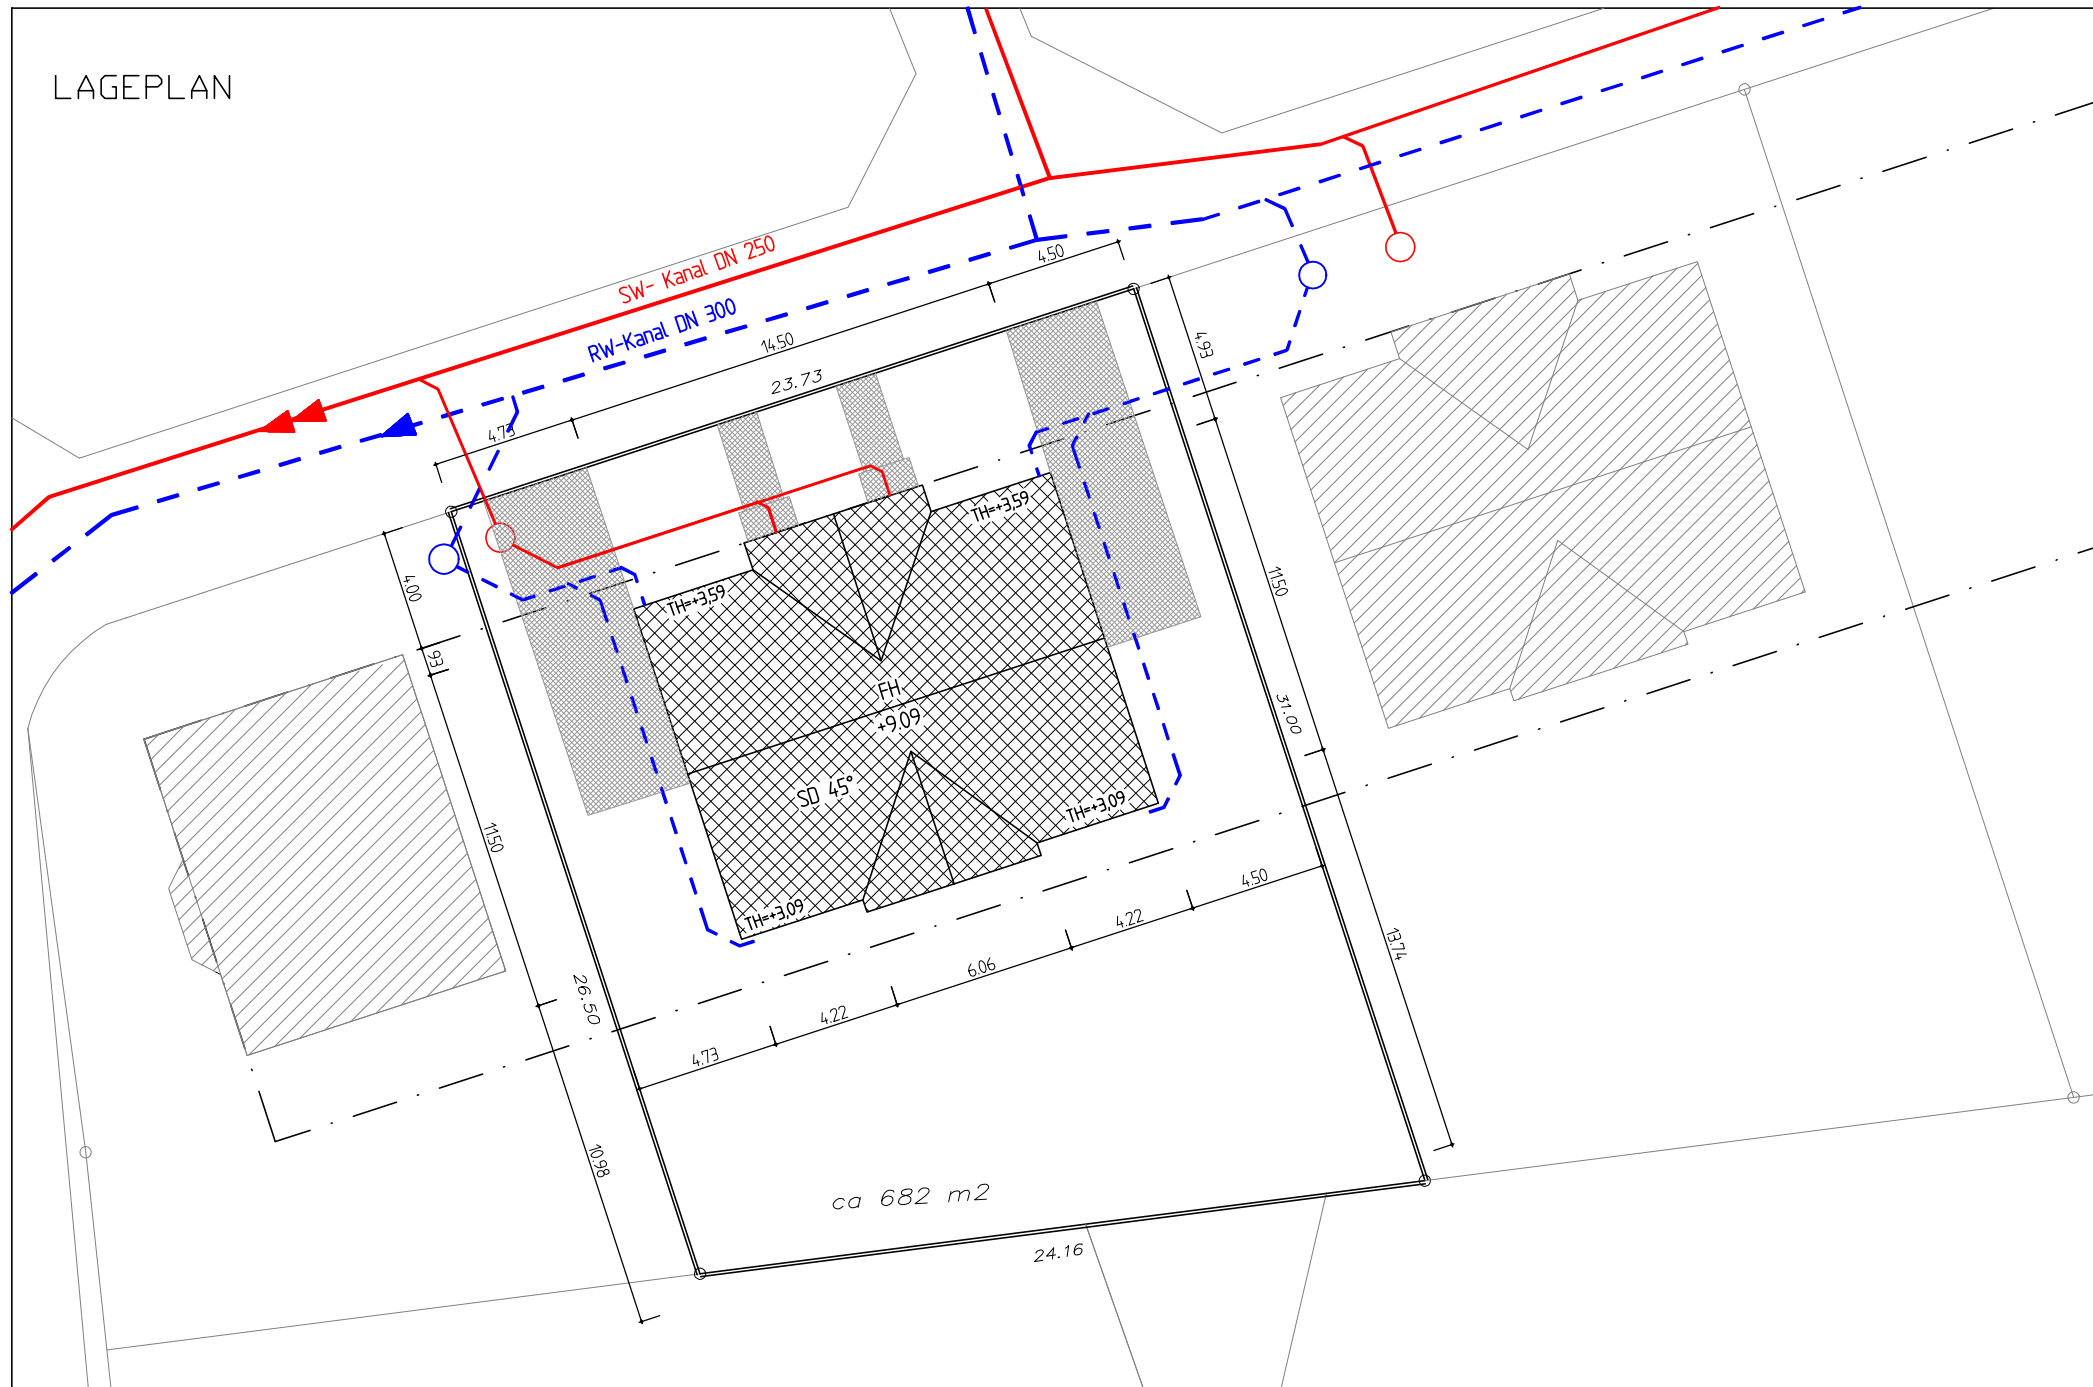

|                 |        |
|-----------------|--------|
| WA <sup>6</sup> | ①      |
| 0,3             | ①      |
| FH max.         | 9.50 m |
| △ E             | SD     |
| TH max.         | 4,00 m |

Gemarkung: St. Mauritz  
 Flur: 57  
 Flurstücke: 168

Planung: **KuSI Immobilien GmbH**  
 Mergenthalerstr. 30, 48268 Greven  
 Tel: 02571/918080, Fax: /9180818

Planverfasser: **Dipl. Ing. Peter Dick**  
 Mergenthalerstr. 30, 48268 Greven  
 Tel: 02571/918080, Fax: /9180818

Bauherr: **KuSI Immobilien GmbH**  
 Mergenthalerstr. 30, 48268 Greven  
 Tel: 02571/918080, Fax: /9180818

Proj.-Nr.: 127-2

Plangr.:

Bauort: **Stadt Münster**  
 Flur: 57  
 Flurstücke: 168, tlw.

gez.: 12.2015

gep.:

Bauvorhaben: **Neubau von einem Zweifamilienhaus mit zwei Stellplätzen**

Maßstab: 1 : 250

Bauteil: **Lageplan**

Bl.-Nr. 1