


DACHGESCHOSS

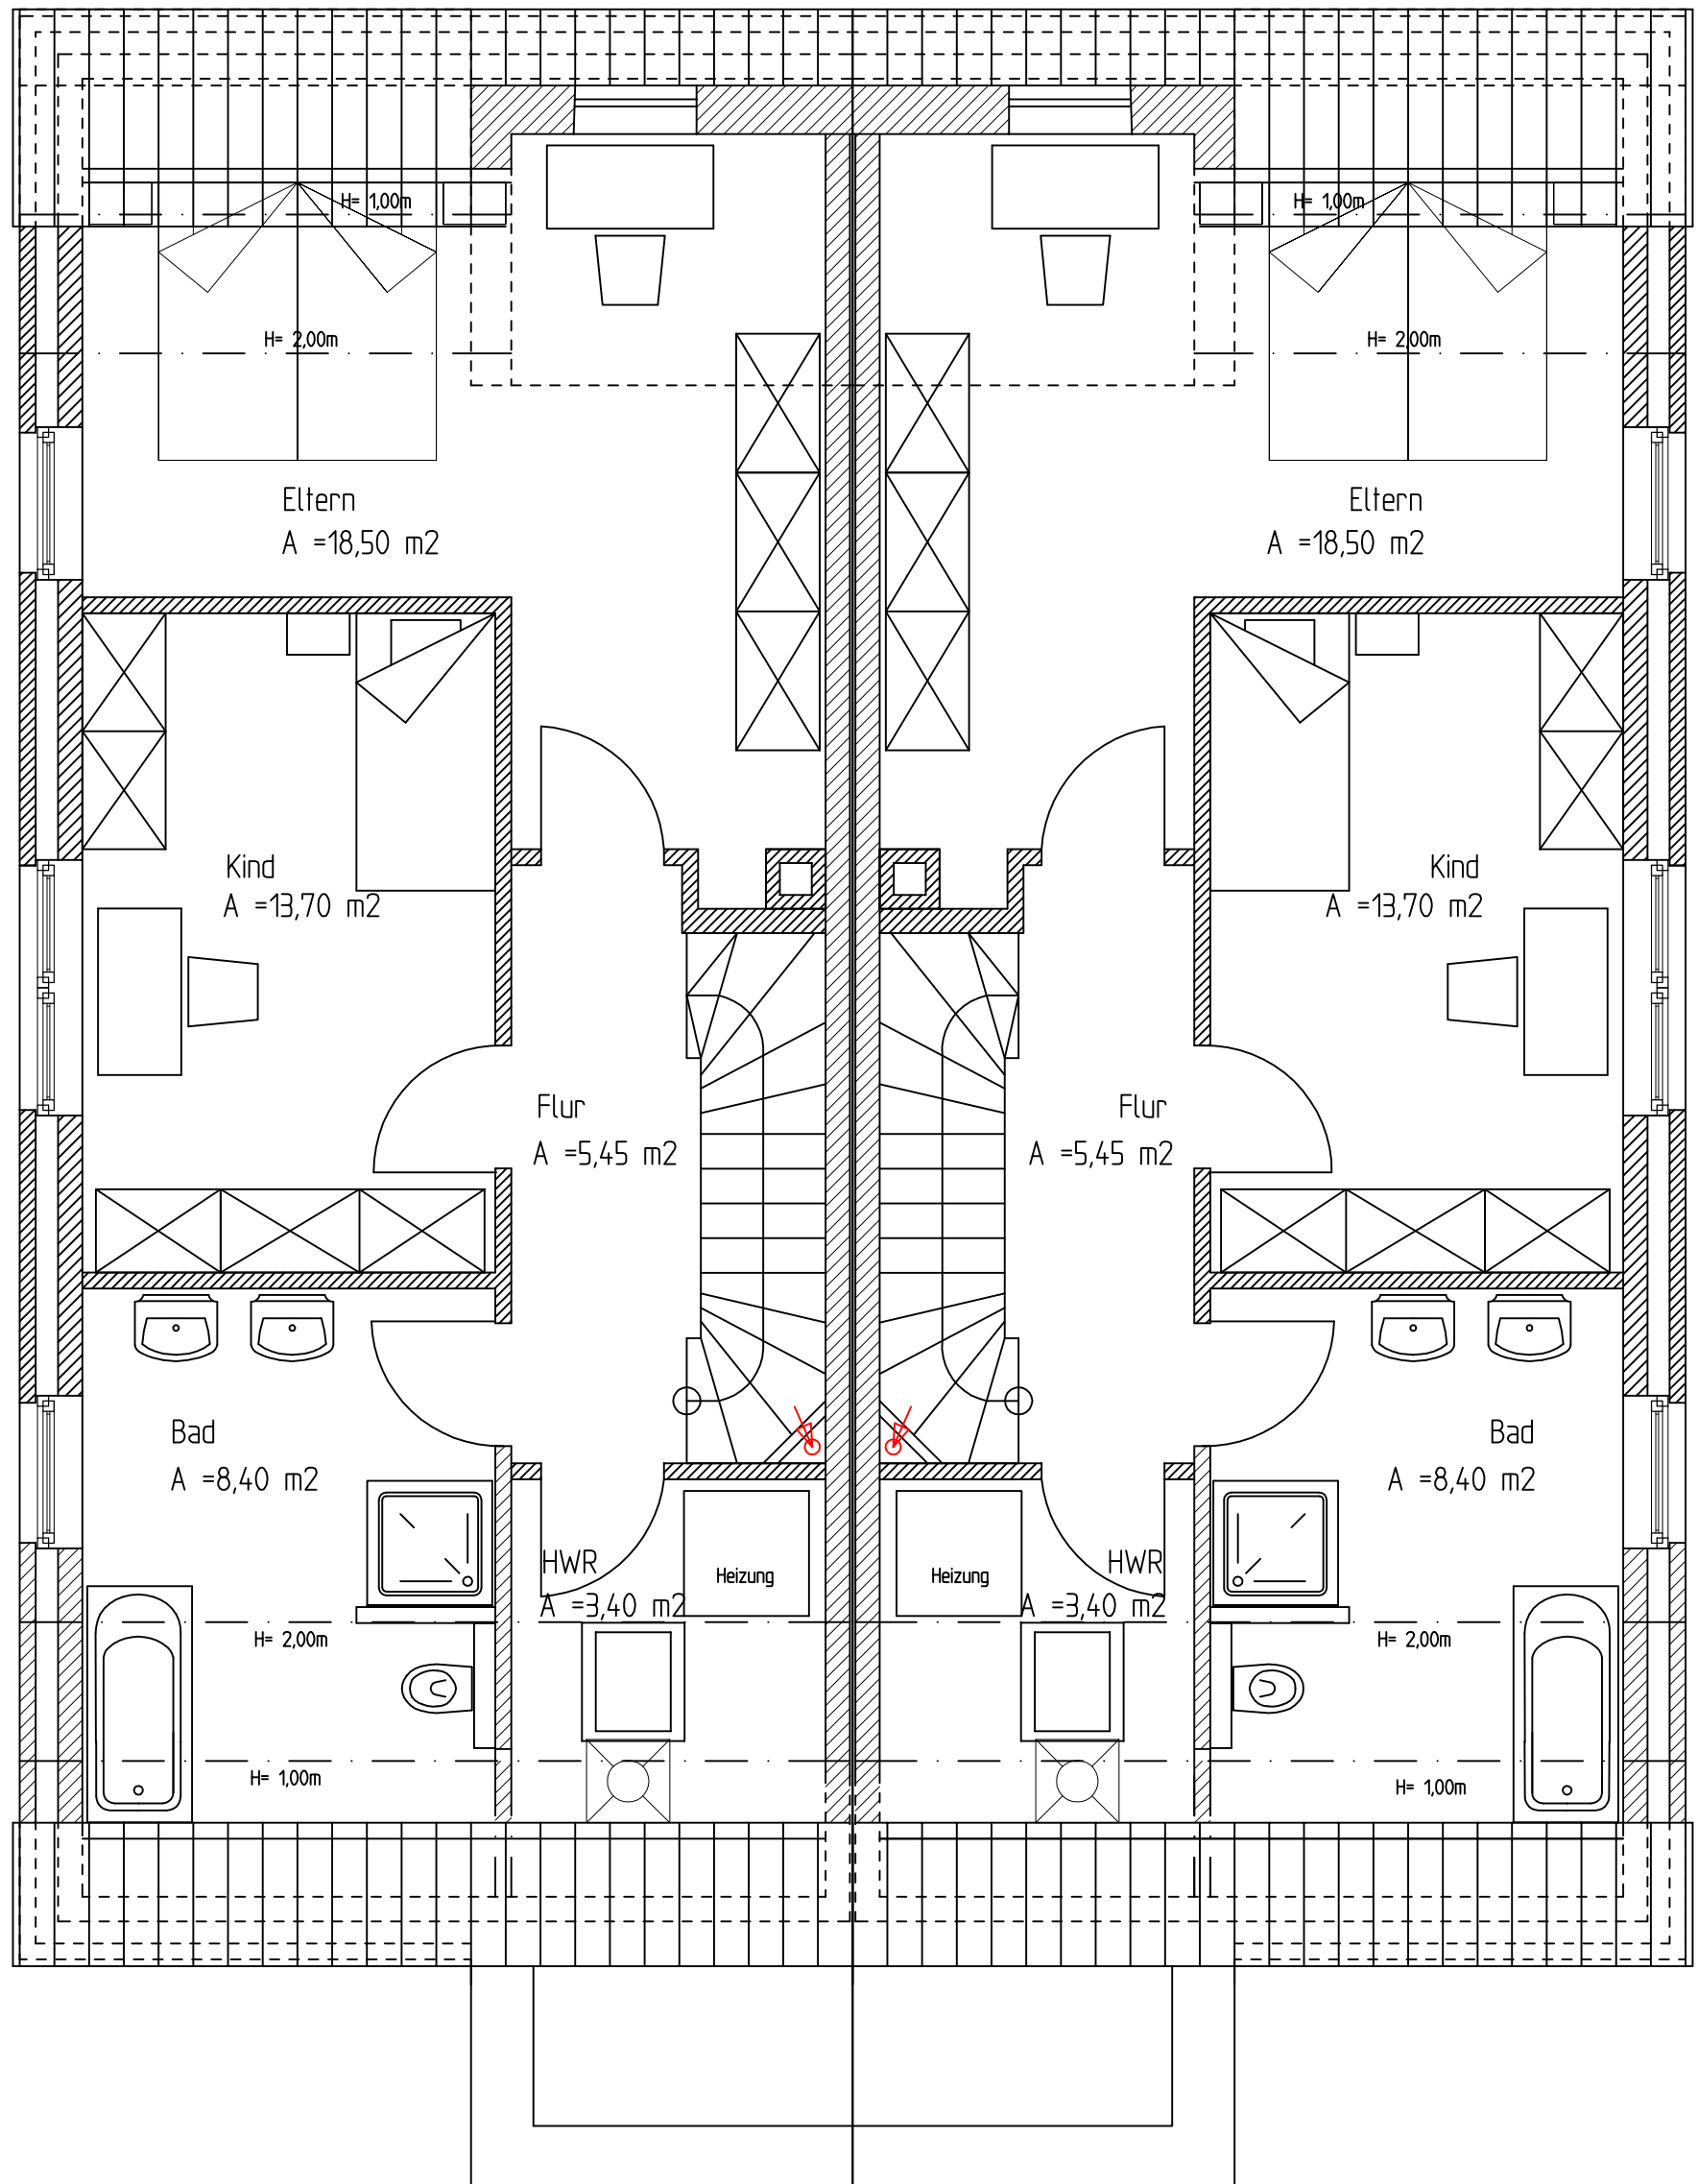

1 DHH WFI. DG: 49,45m²
(Nach Abzug v. 3 %)

1 DHH WFI. DG: 49,45m²
(Nach Abzug v. 3 %)