


# ERDGESCHOSS

Flurstück: 2254

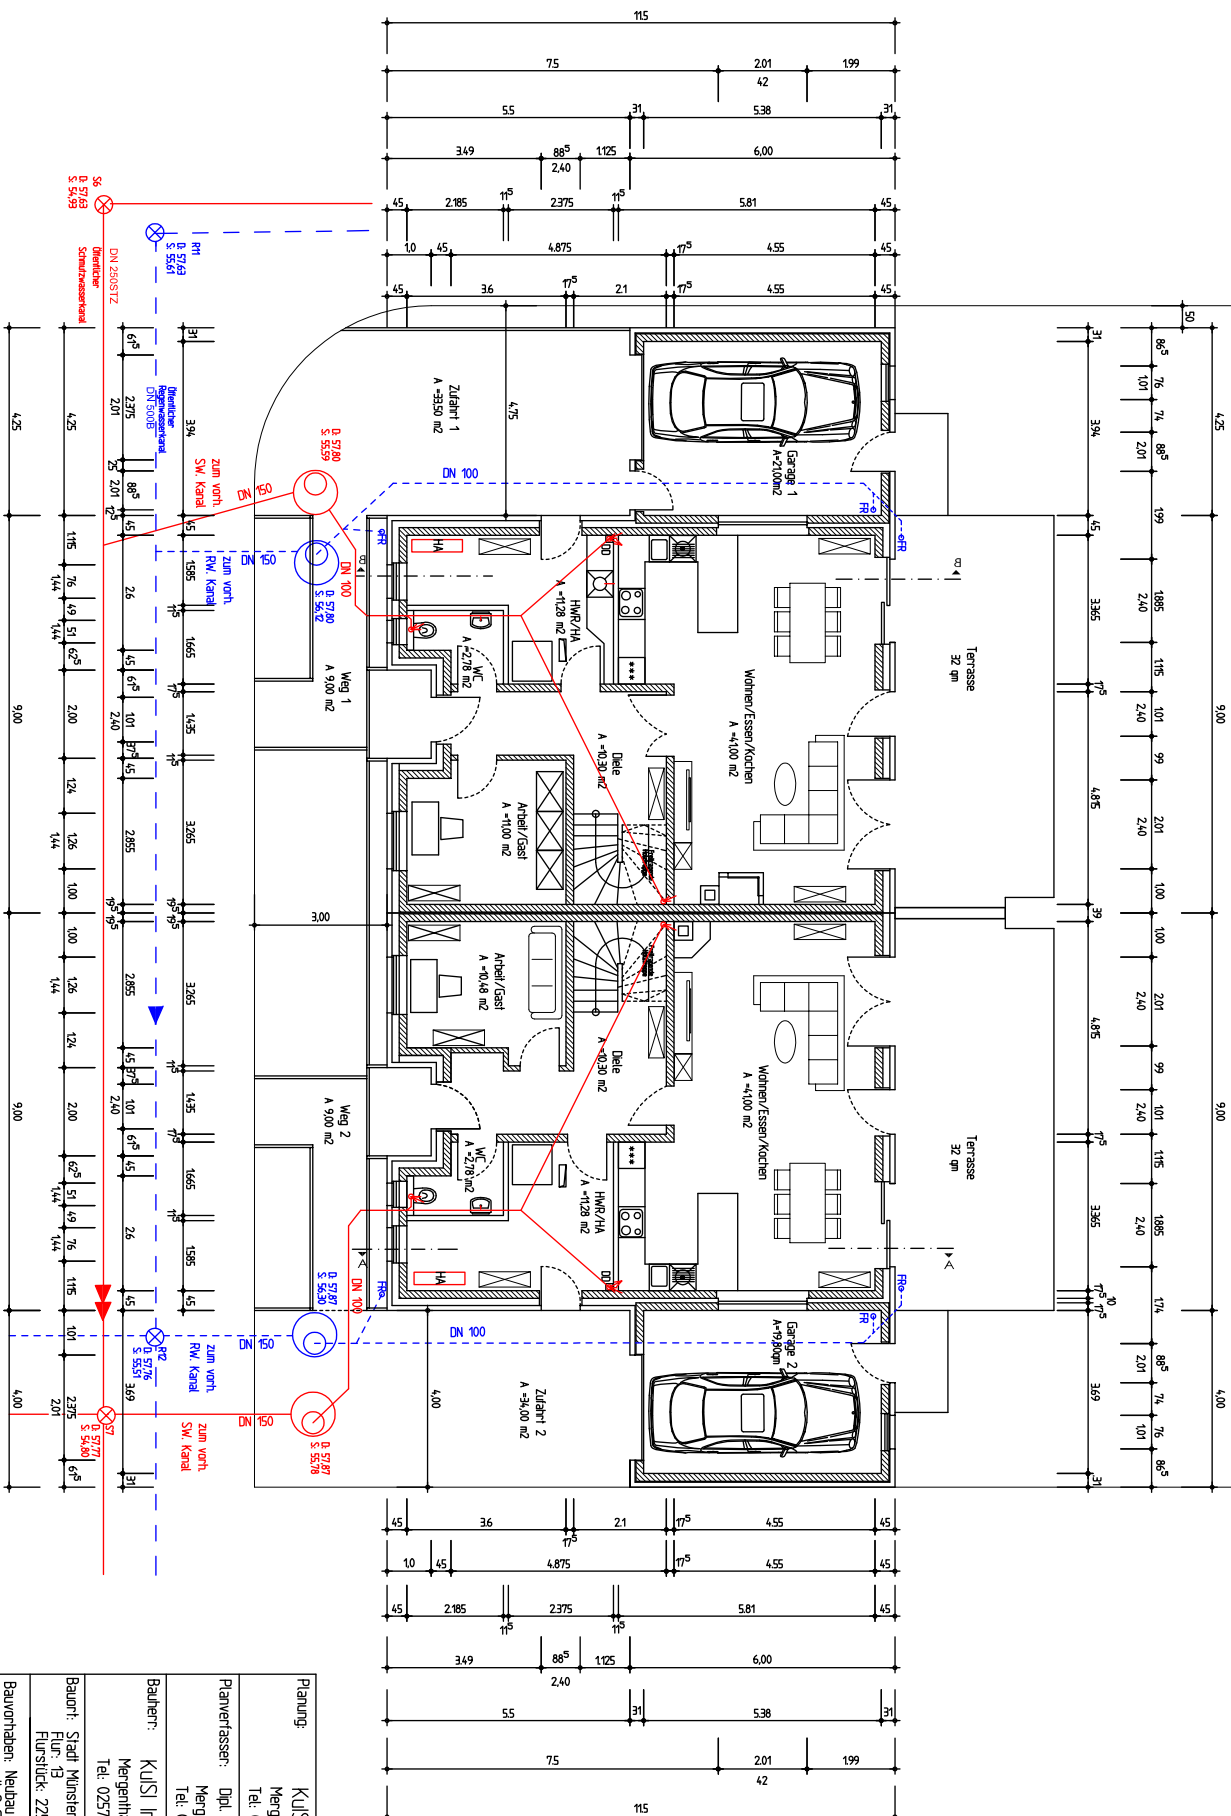

Planung:	KUSI Immobilien GmbH Mergenthalersr. 30, 48268 Greven Tel: 02571/918080, Fax: /9180818	Prof.-Nr.: 400
Planverfasser:	Dipl.-Ing. Peter Dick Mergenthalersr. 30, 48268 Greven Tel: 02571/918080, Fax: /9180818	grz.: 012020
Bauherr:	KUSI Immobilien GmbH Mergenthalersr. 30, 48268 Greven Tel: 02571/918080, Fax: /9180818	grz.: 012020
Bauherr:	Stadt Münster, Marie-Cun-Strasse 19, 21 Flurstück: 2254	Mabst.: 1 : 100
Bauvorhaben:	Neubau von einem Doppelhaus mit 2 Garagen	
Bauart:	Erdgeschoss	Bl.-Nr.: 2