


OBBERGESCHLOSS

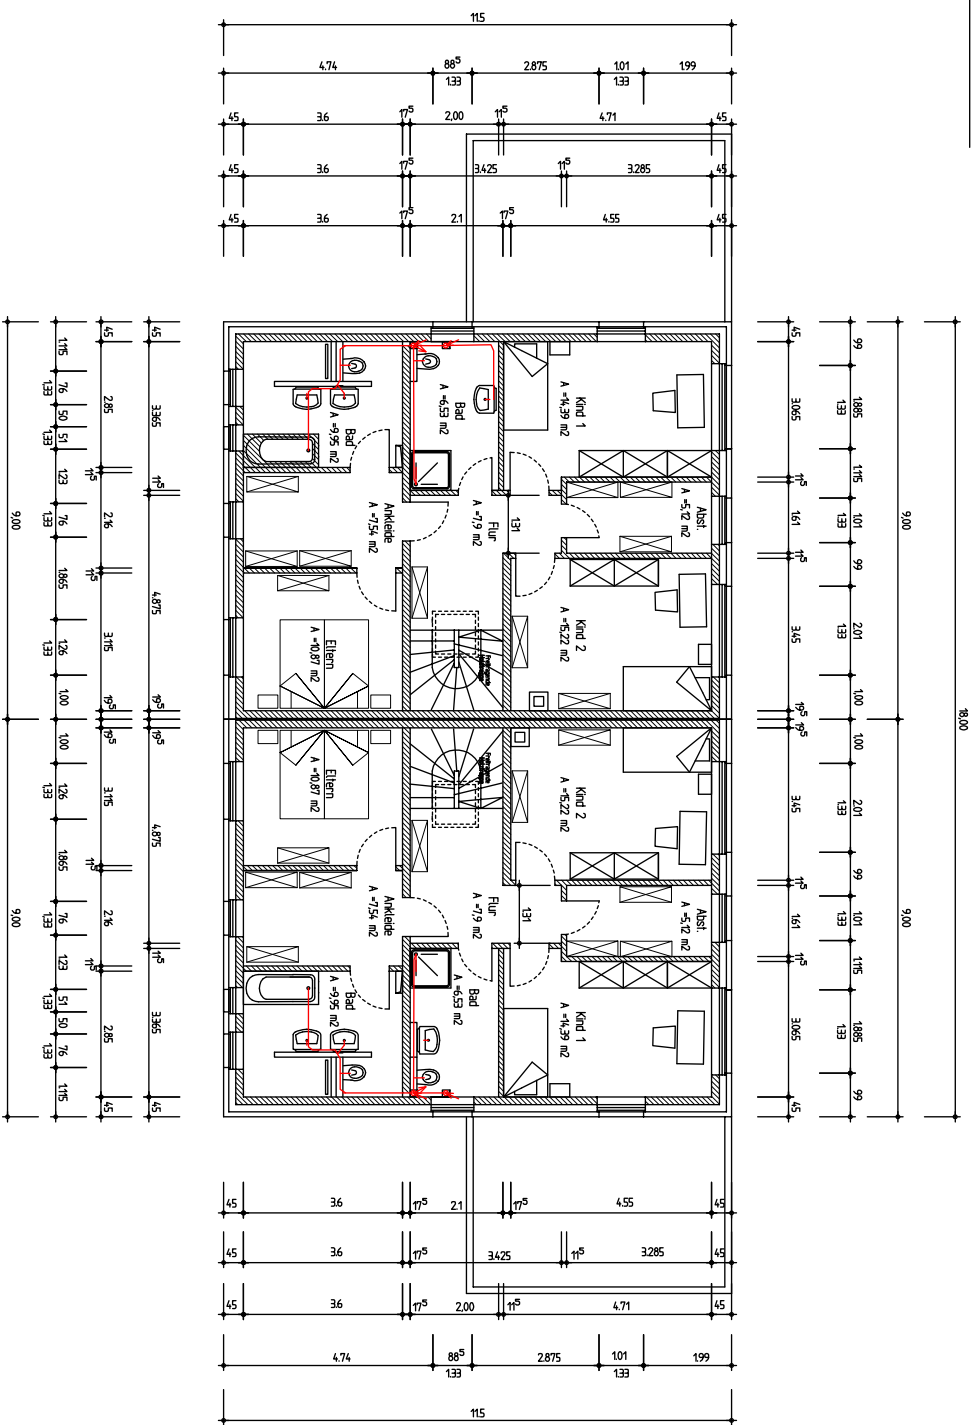

Planung:	KUJI Immobilien GmbH Mergenthalerstr. 30, 48268 Greven Tel: 02571/918080, Fax: 91808038	Proj.-Nr.: 100
Planverfasser:	Dipl. Ing. Peter Dick Mergenthalerstr. 30, 48268 Greven Tel: 02571/918080, Fax: 91808038	Planng.
Bauherr:	KUJI Immobilien GmbH Mergenthalerstr. 30, 48268 Greven Tel: 02571/918080, Fax: 91808038	gez. 012020
Bauort:	Stadt Münster, Marie-Curie-Strasse 19, 21 Flurstück: 2254	gen.
Bauvorhaben:	Neubau von einem Doppelhaus mit 2 Garagen	Mabstab: 1 : 100
Bau teil:	Obergeschoss	Bl.-Nr.: 3