


ERDGESCHOSS

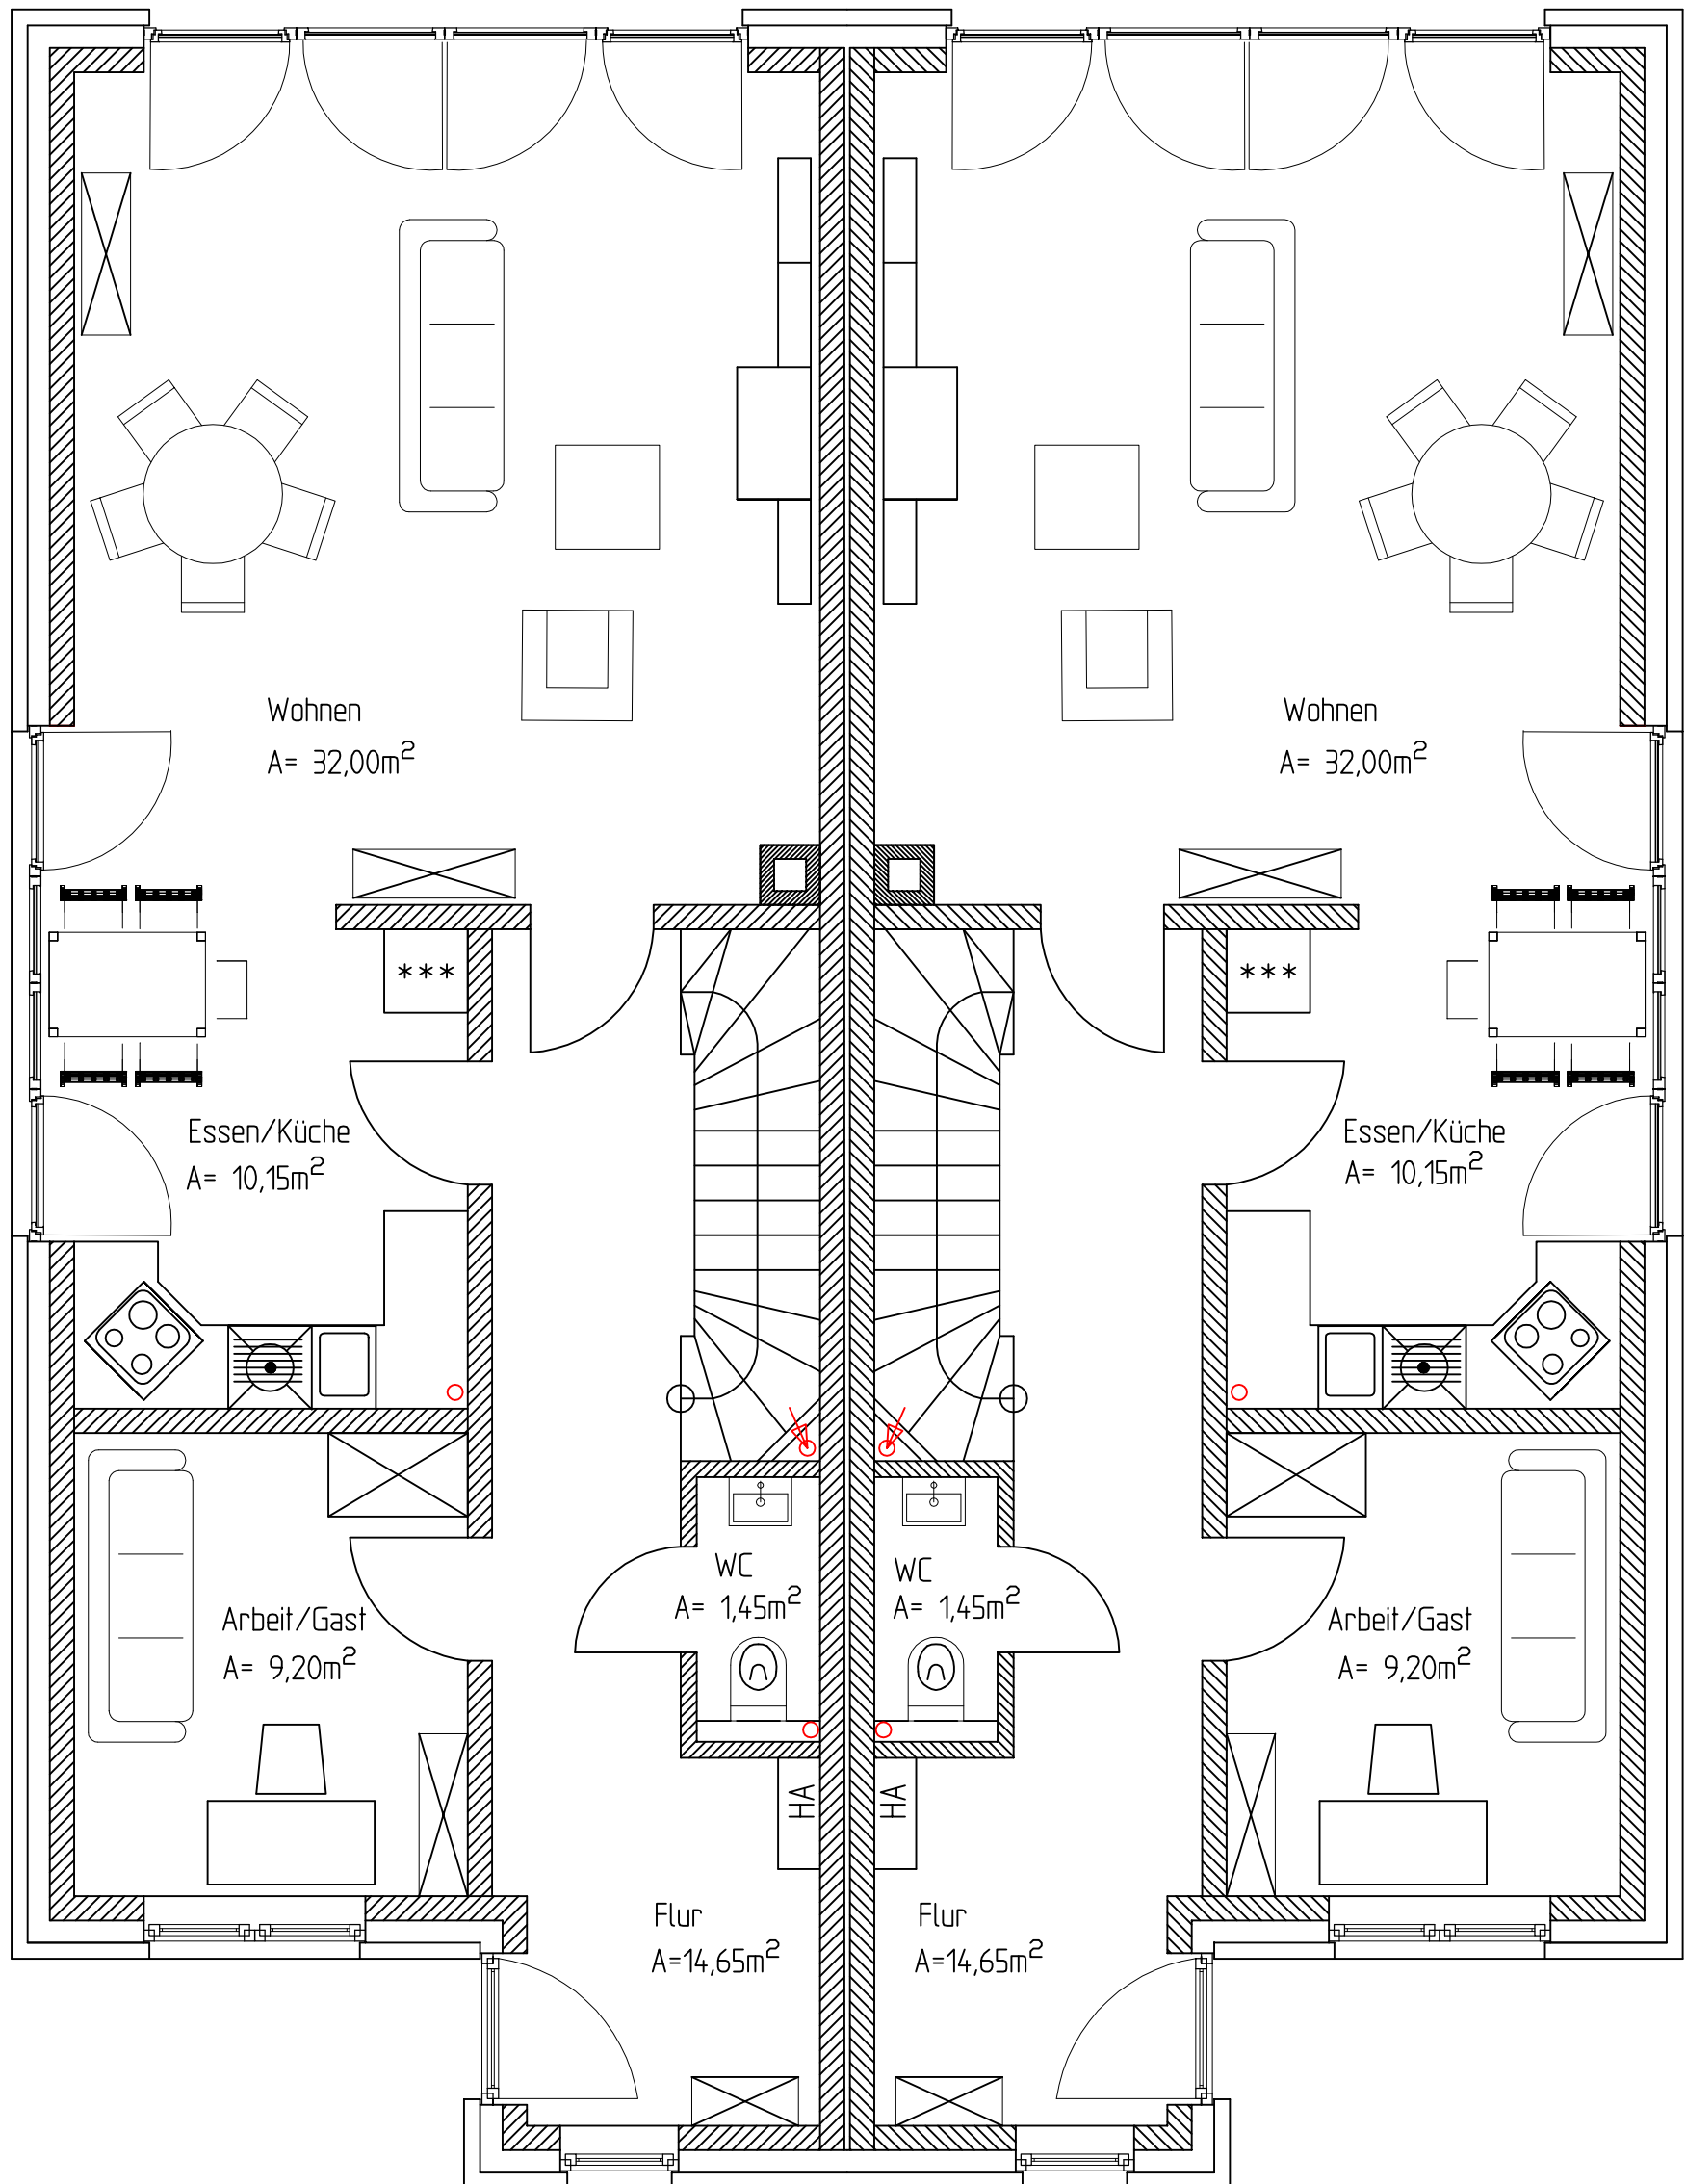

1 DHH WFI. EG: 79,45m²

1 DHH WFI. Gesamt: 149,10m²
(Nach Abzug v. 3 %)

1 DHH WFI. EG: 79,45m²

1 DHH WFI. Gesamt: 149,10m²
(Nach Abzug v. 3 %)