


ERDGESCHOSS

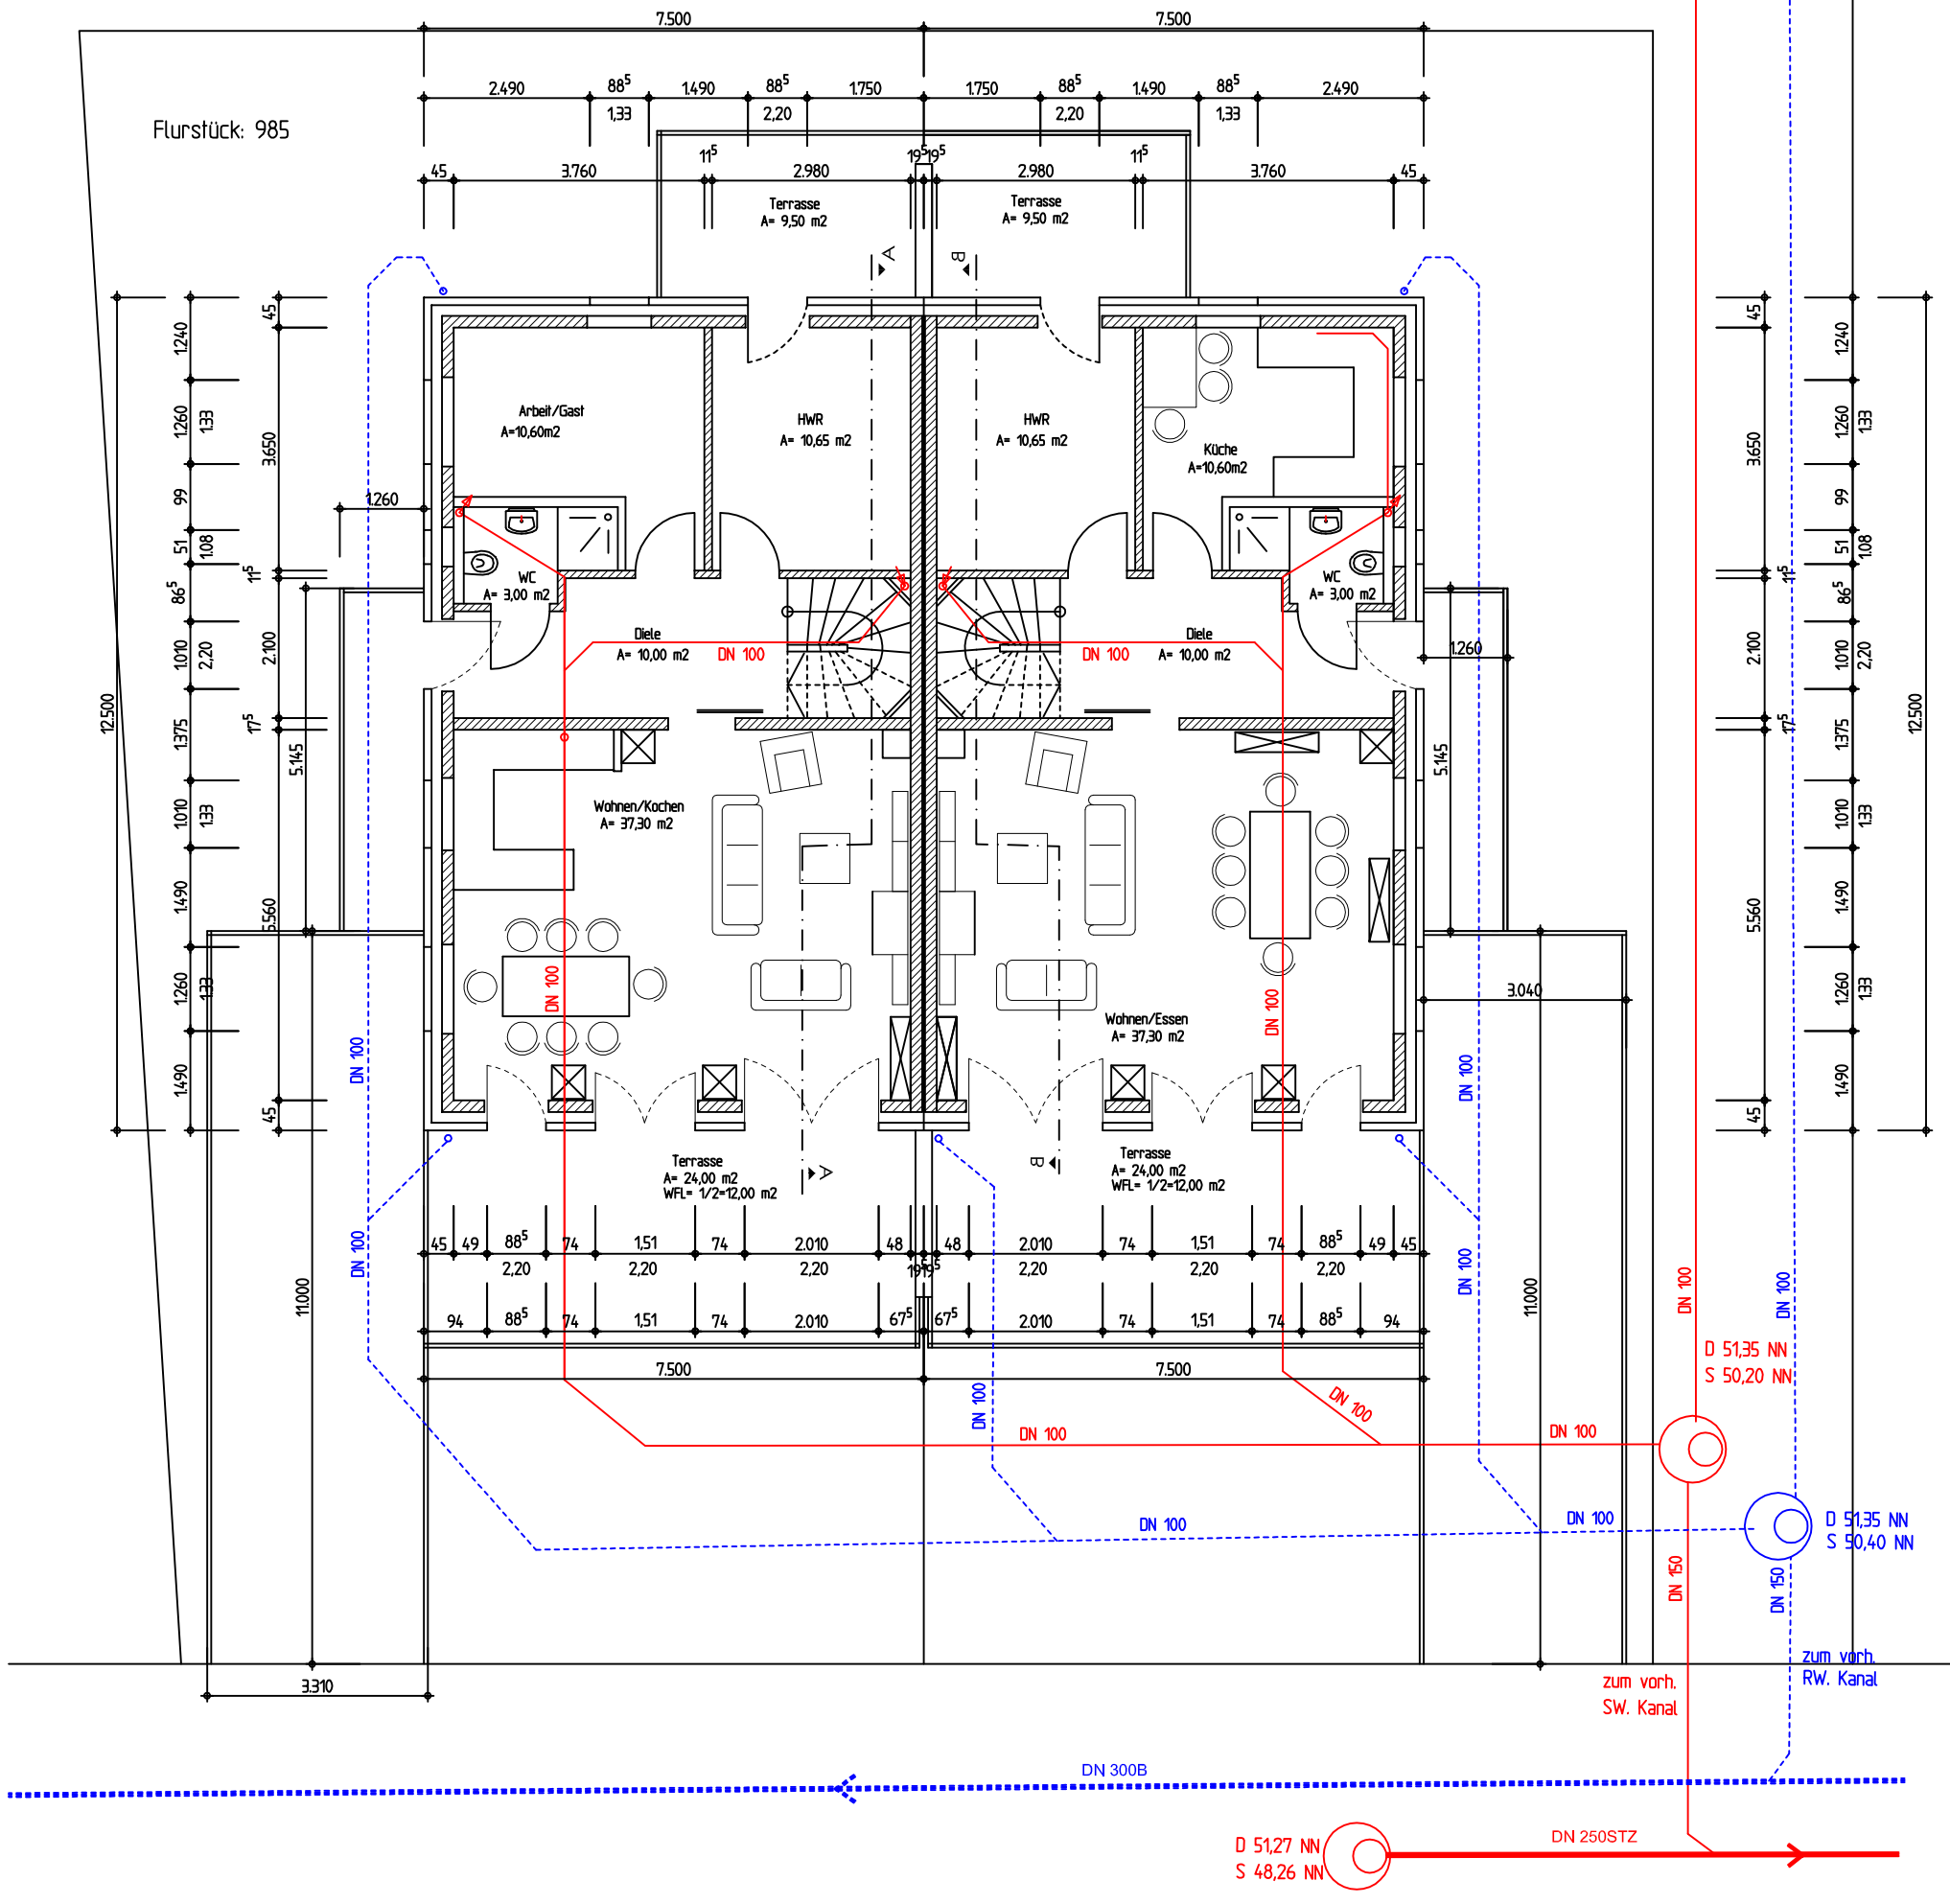

D 51,27 NN
S 48,26 NN

DN 250STZ

zum vorh.
SW. Kanal

zum vorh.
RW. Kanal