


SPITZBODEN

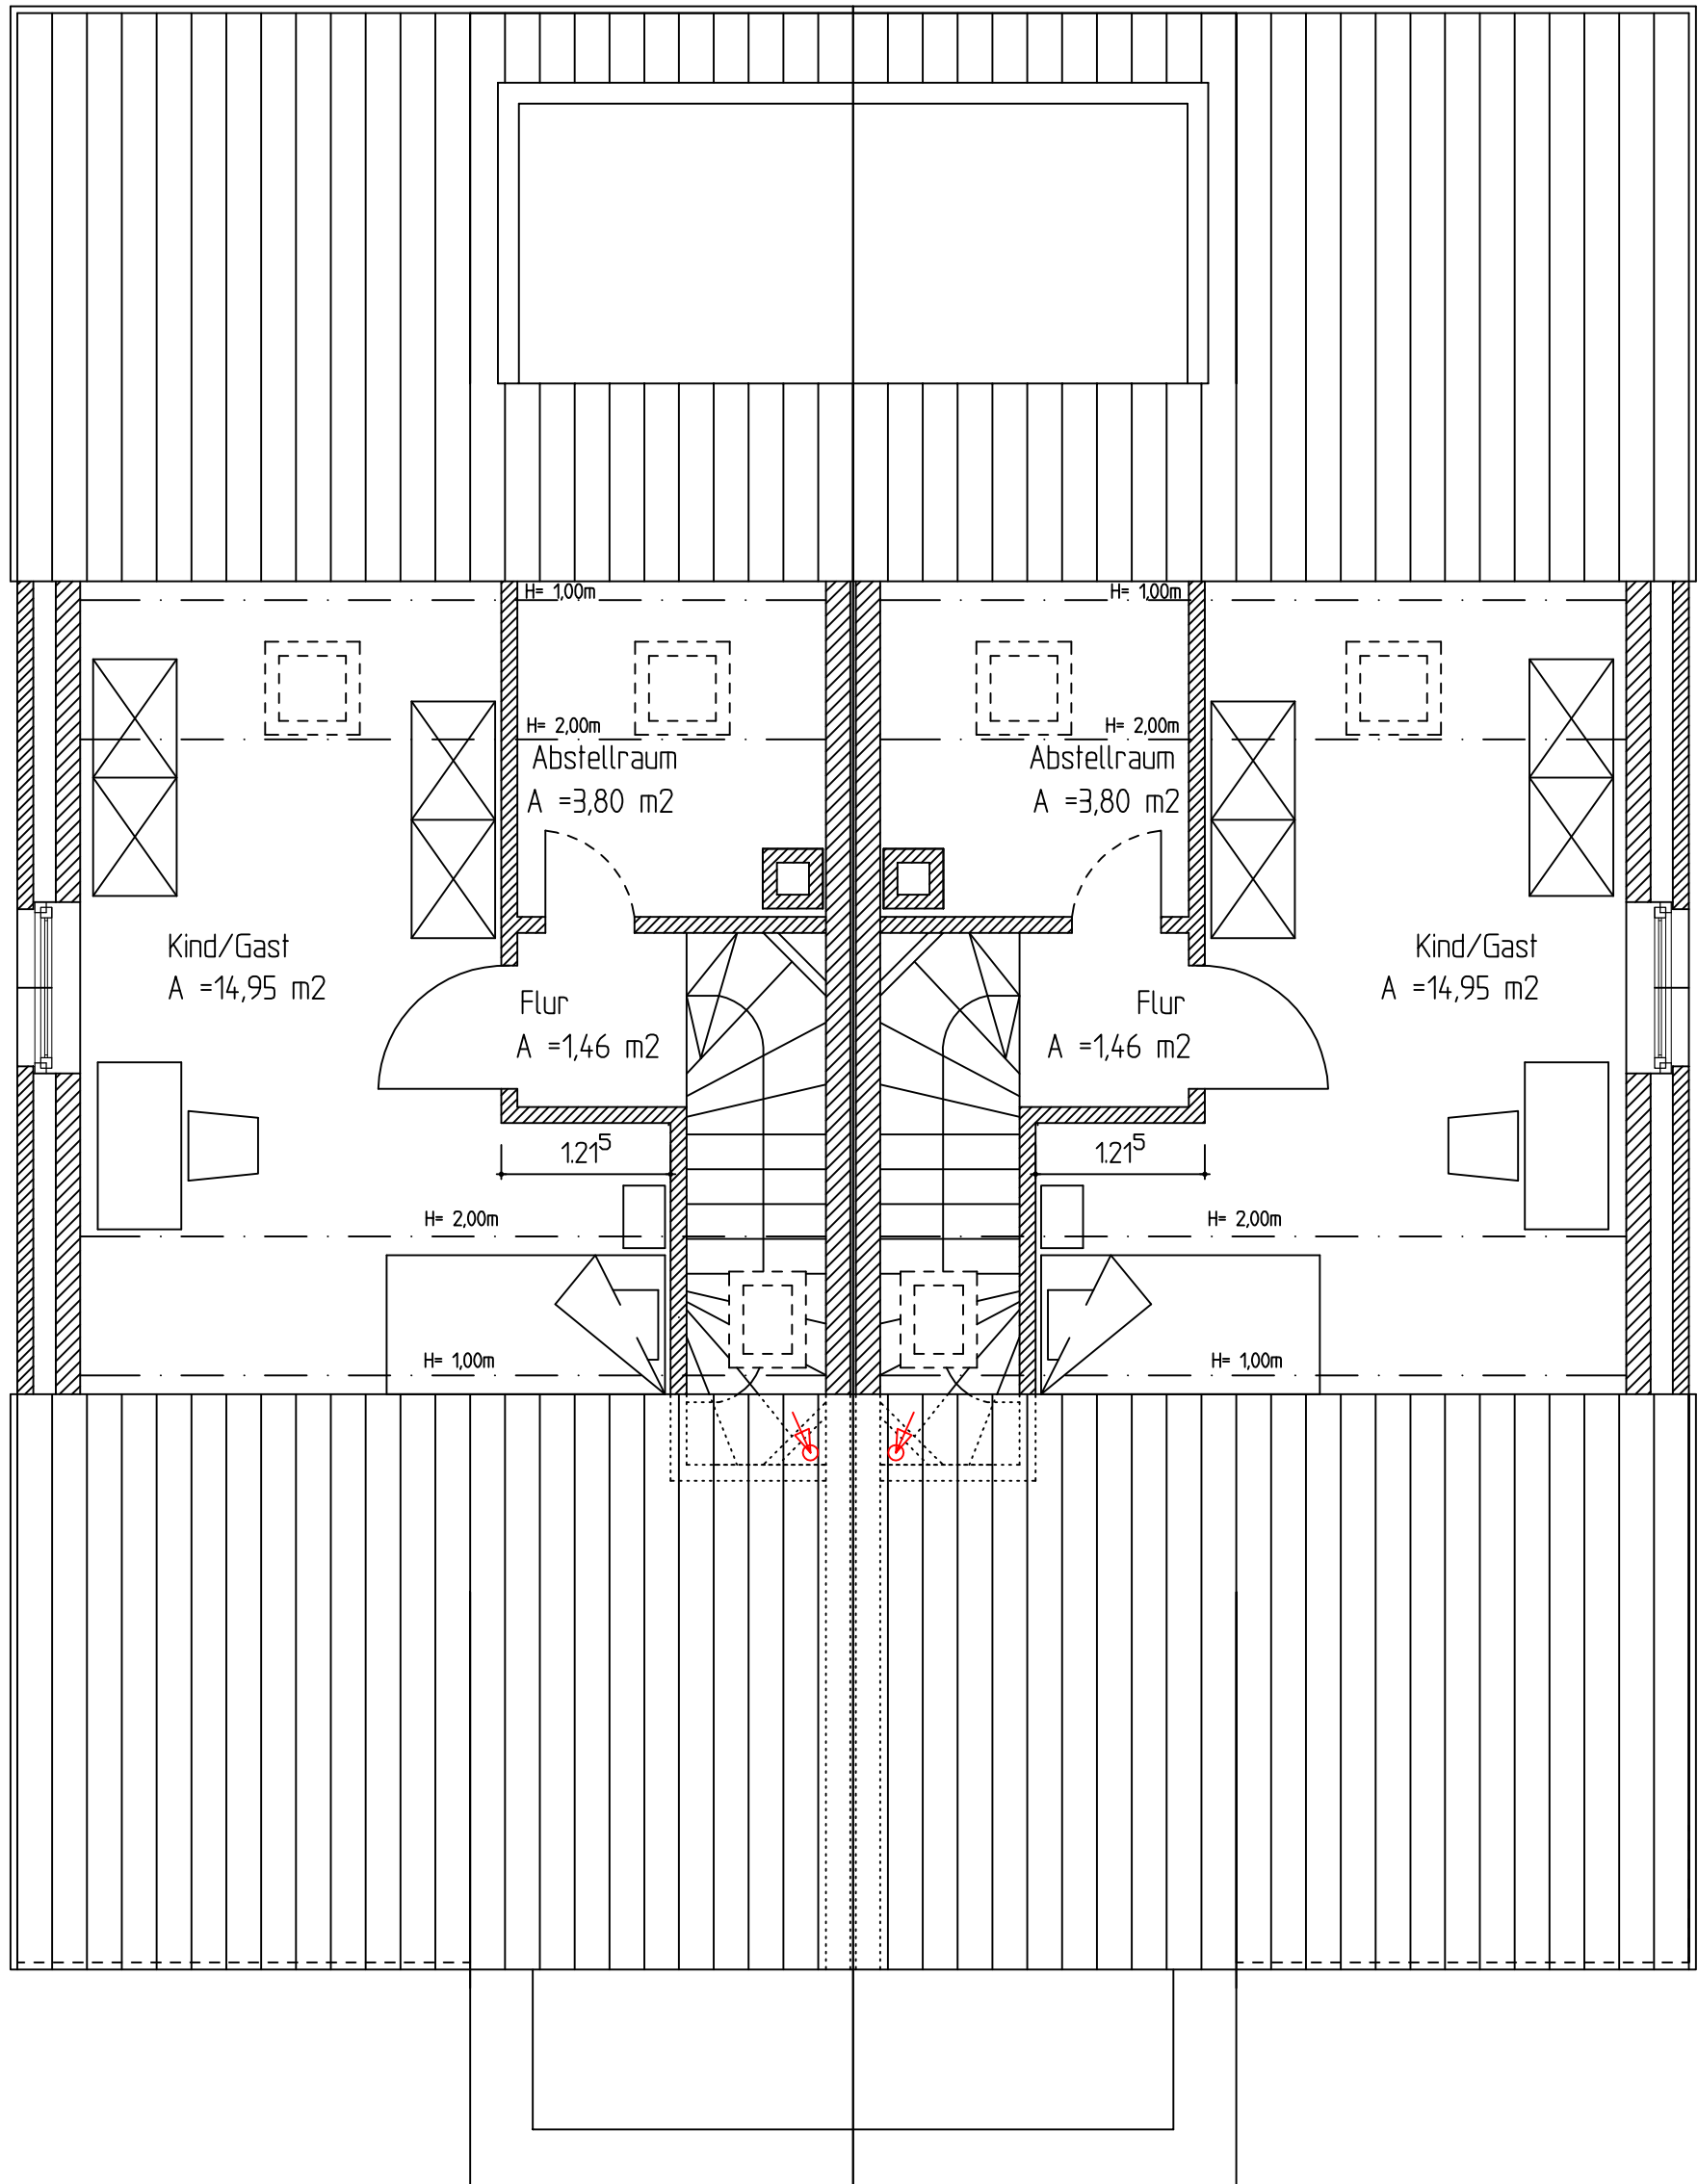

1 DHH WFI. SB: 20,20m²
(Nach Abzug v. 3 %)

1 DHH WFI. SB: 20,20m²
(Nach Abzug v. 3 %)